

HIỆU ĐÍNH

LẦN	NGÀY	THIẾT KẾ	DUYỆT

CHỦ ĐẦU TƯ

TÊN CÔNG TRÌNH

Địa điểm xây dựng:

CÔNG TY CỔ PHẦN CNTT
VIỄN THÔNG THẠCH ANH



Địa chỉ: 121-123 Bạch Đằng, Phường 2,
Quận Tân Bình, HCM
Website: <https://thachanhitt.vn>
Email: info@thachanhitt.vn
Tel: 091 888 2067 Hotline: 1900 29 99 68

TỔNG GIÁM ĐỐC

Nguyễn Hồng Thạch

CHỦ TRÌ THIẾT KẾ

Vũ Trọng Nhân Nghĩa

THIẾT KẾ


Nguyễn Quang Nhật Trường

KIỂM TRA

Vũ Trọng Nhân Nghĩa

TÊN BẢN VẼ

SƠ ĐỒ NGUYÊN LÝ
ĐIỀU KHIỂN
ĐÈN LED DALI

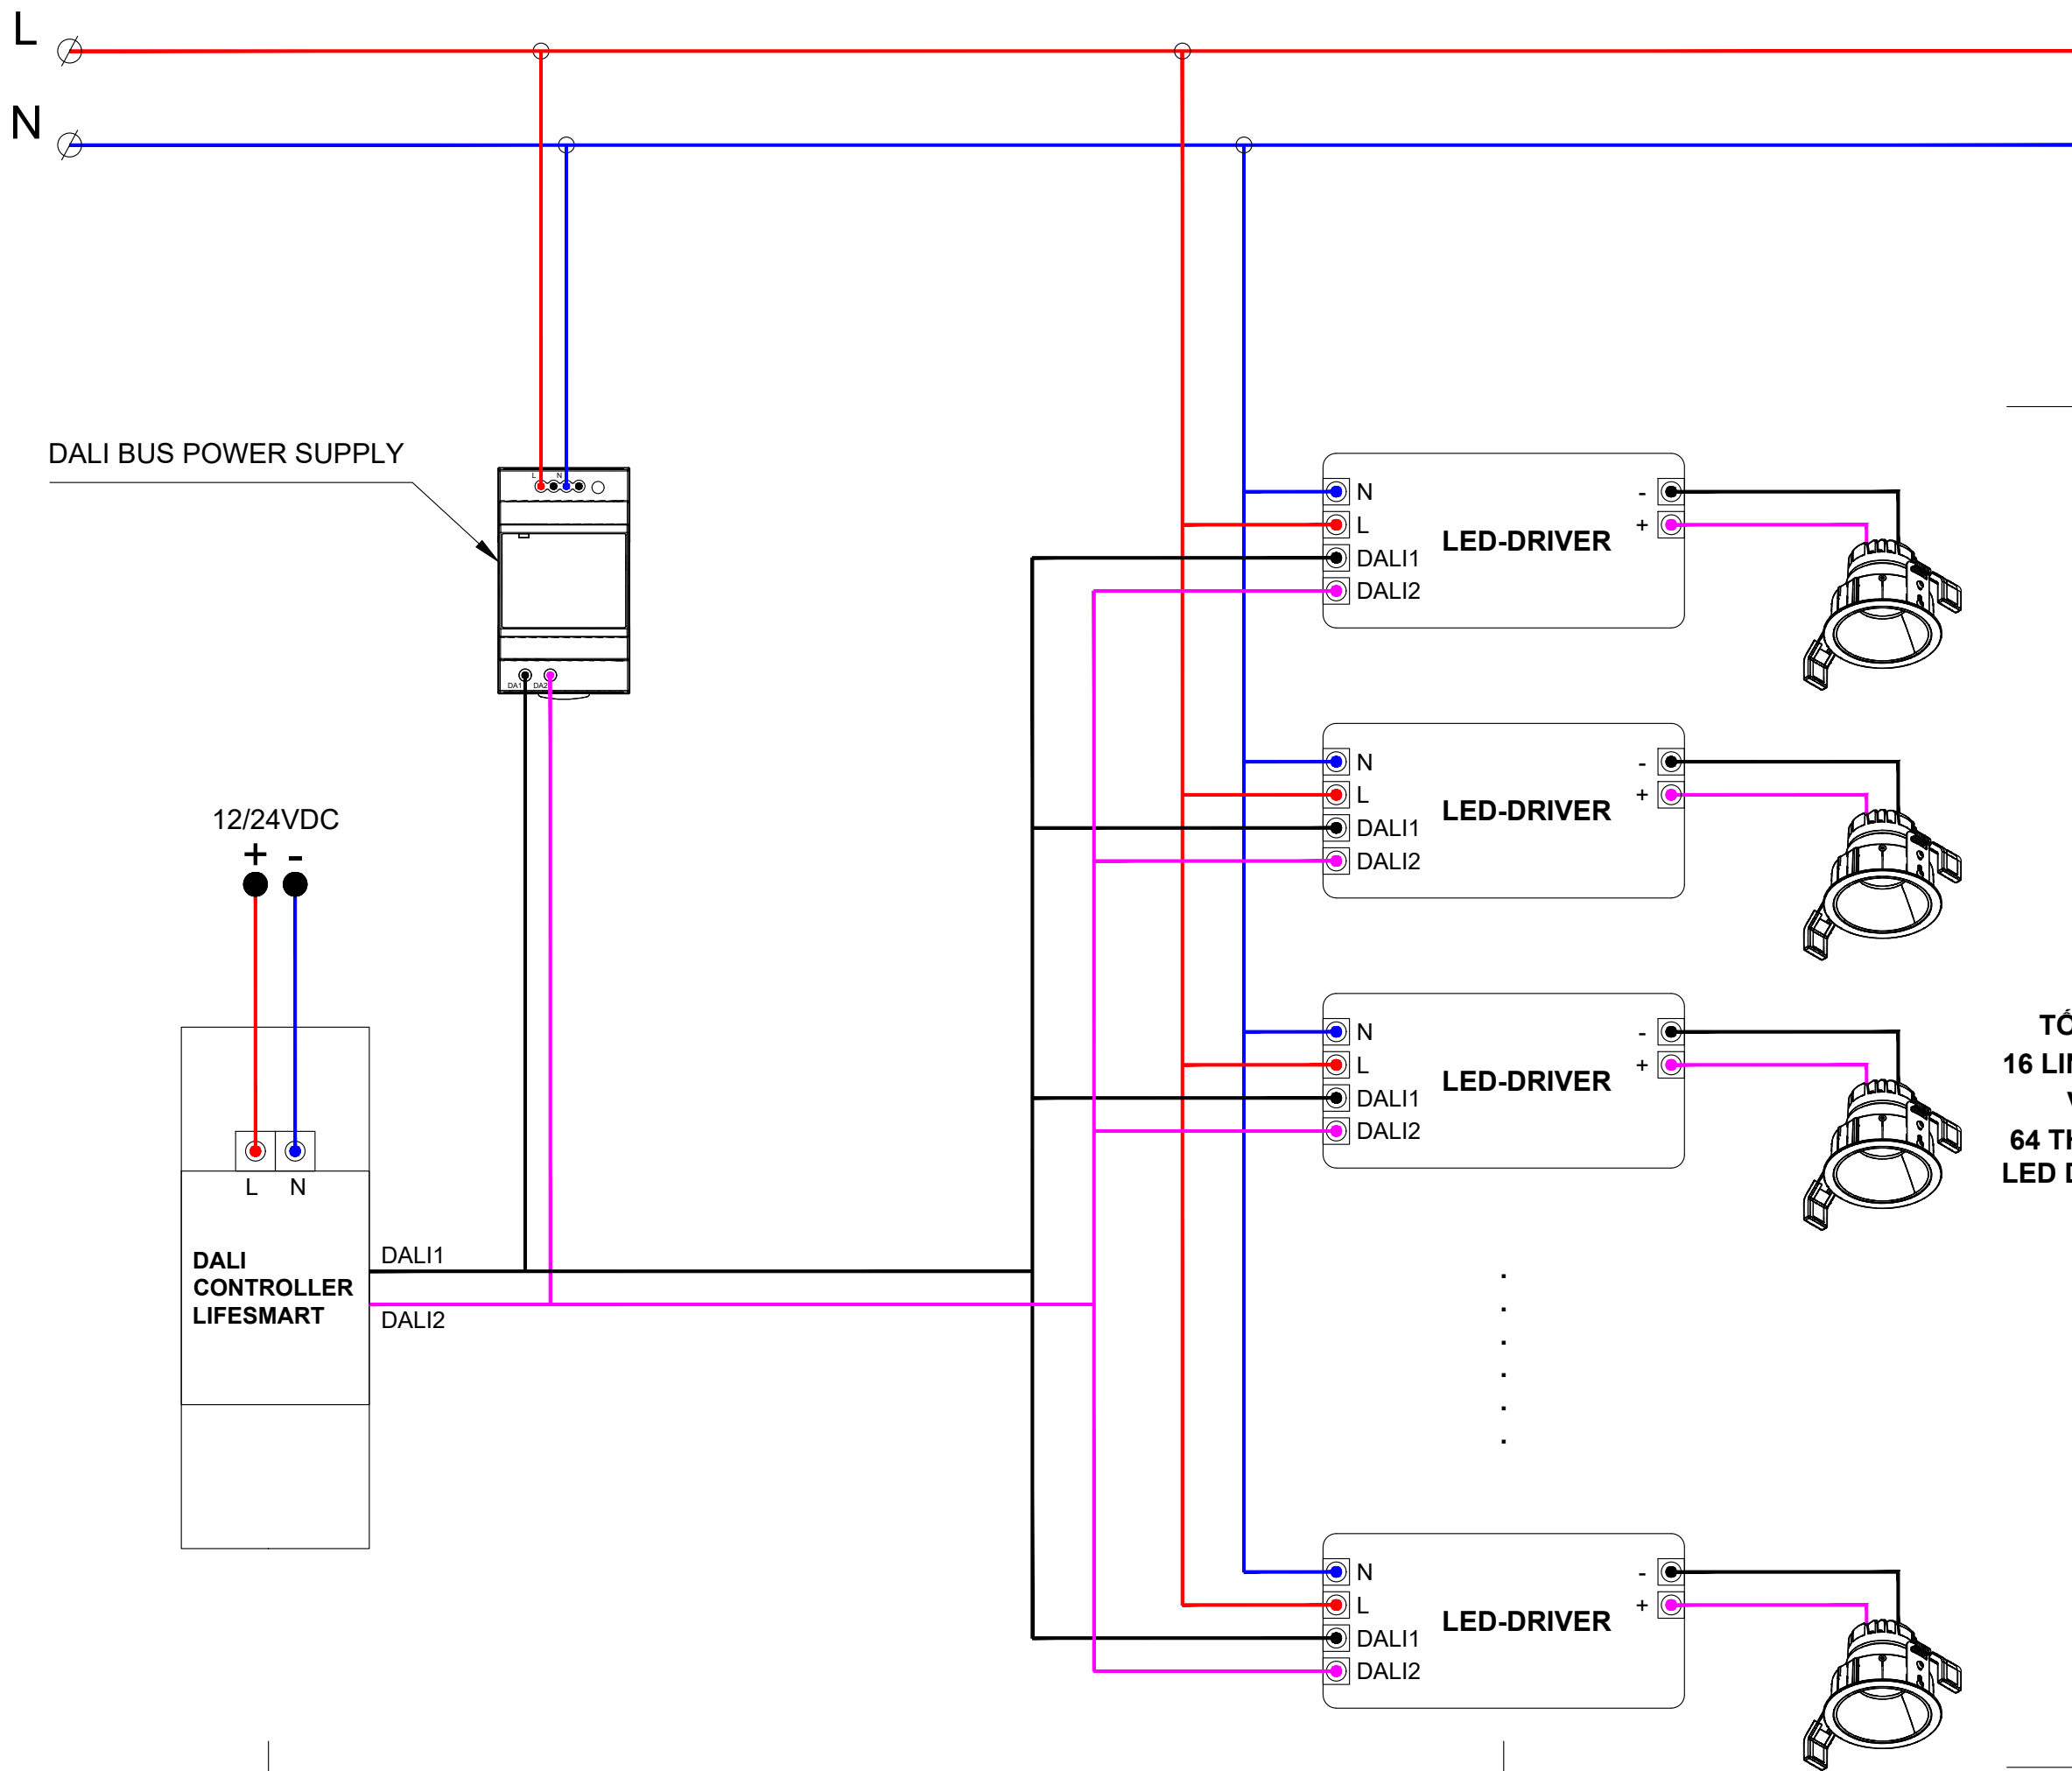

**TỐI ĐA
16 LINE ĐÈN
VÀ
64 THIẾT BỊ
LED DRIVER**

KHOẢNG CÁCH KÉO DÂY TIN HIỆU
KHÔNG QUÁ 300m (≤300m)